


Anlage zu Corona-Hygiene-Konzept der SG Alsenztal – hier: FV Hochstätten

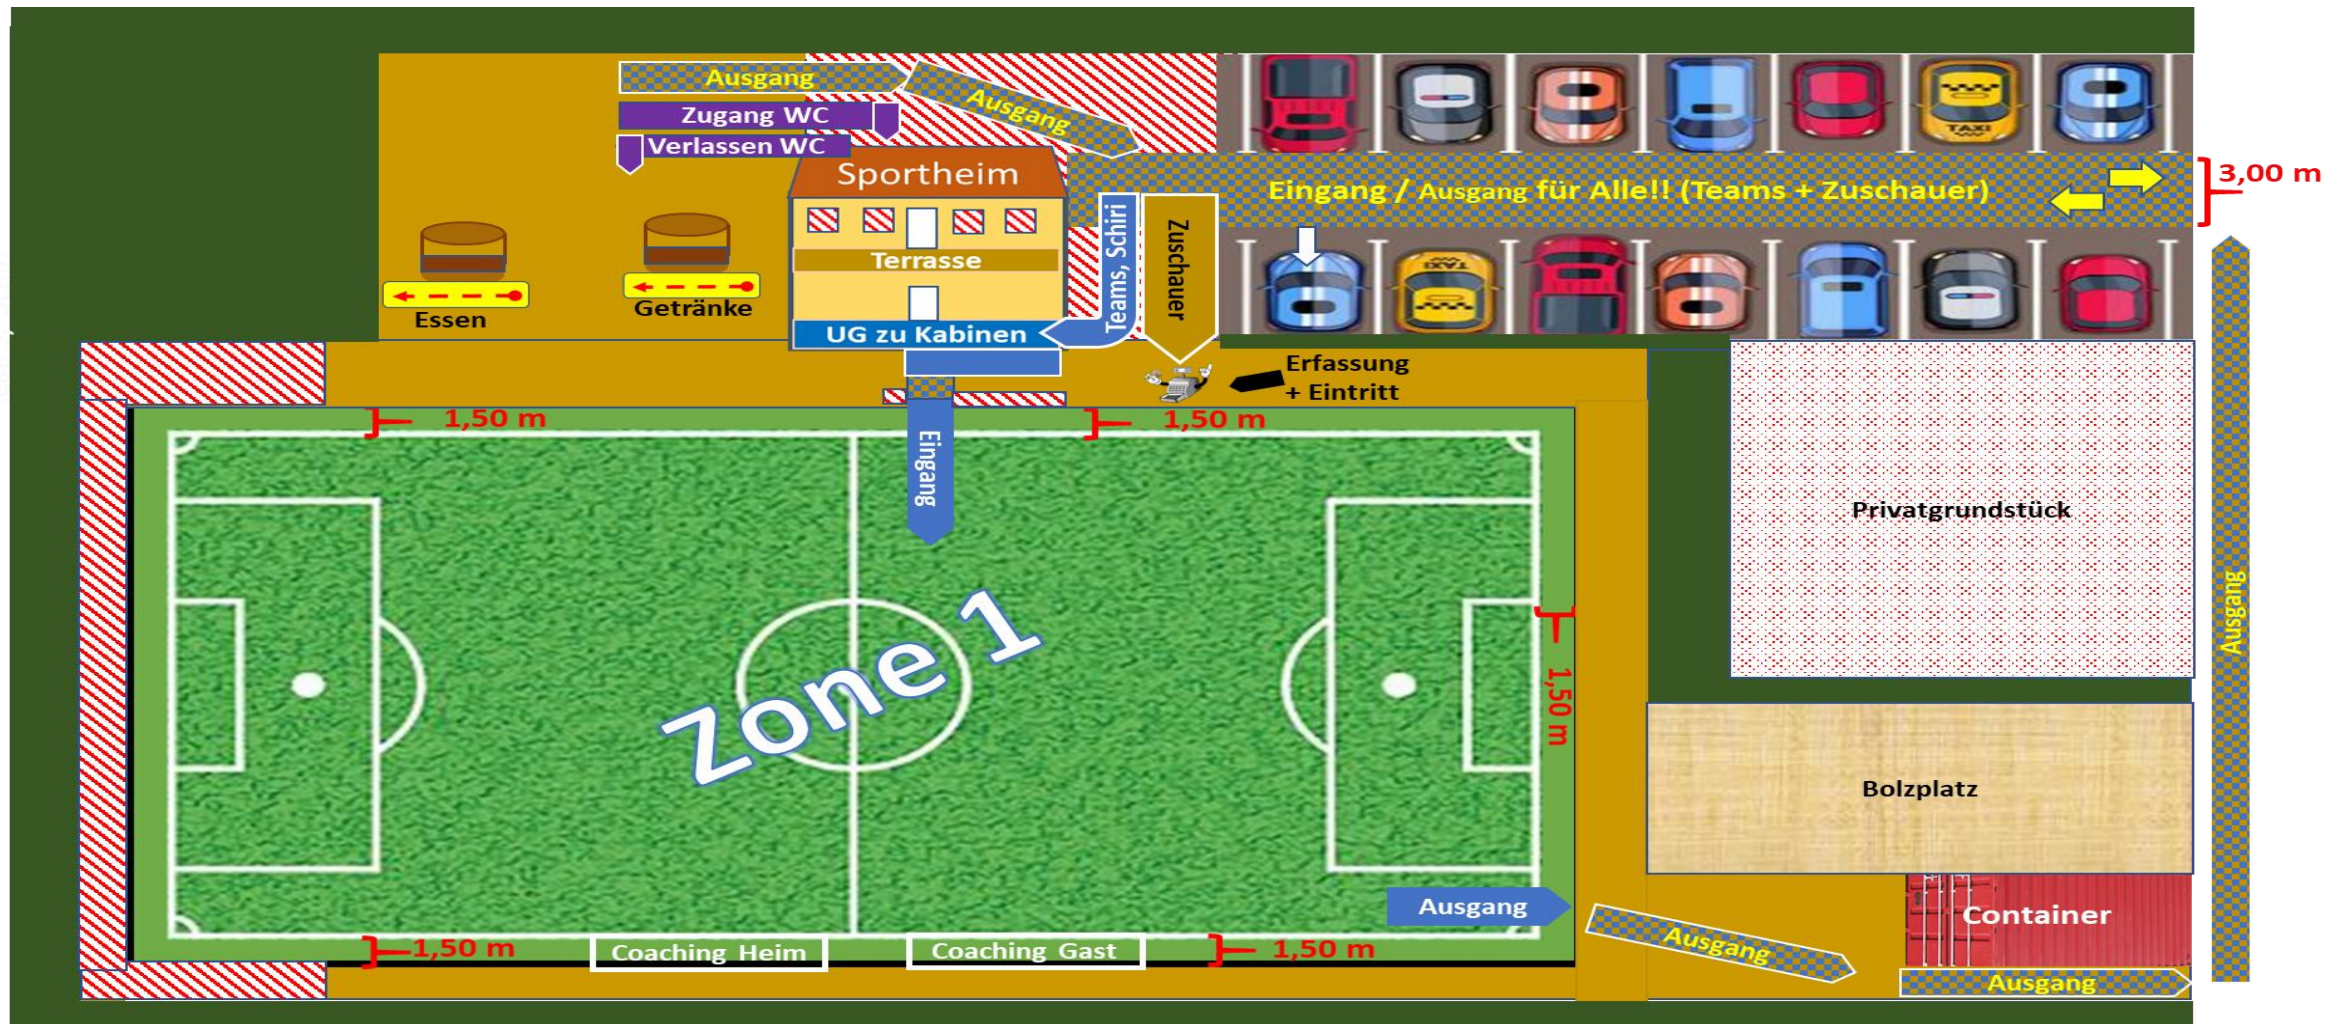

Zone 1
Spielfeld +
Coaching

Zone 2
Teams /
Schiris

Zone 3
Zuschauer-
Aufenthalt

Zone 4
Durchgang
für Zuschauer
+ Teams + Schiri

Zone 5
Sperrzone

Bäume
Sträucher

Richtungspfeile Anstellen
für Essen und Getränke